


ИЗМЕНЕНИЯ В ДОКУМЕНТАЦИЮ ПО ПЛАНИРОВКЕ ТЕРРИТОРИИ (ПРОЕКТ ПЛАНИРОВКИ ТЕРРИТОРИИ)
«ЖИЛОГО МИКРОРАЙОНА «СЕВЕРНЫЙ-2» В ГОРОДЕ ВИЛЮЧИНСКЕ КАМЧАТСКОГО КРАЯ

СХЕМА РАЗМЕЩЕНИЯ ИНЖЕНЕРНЫХ СЕТЕЙ И СООРУЖЕНИЙ М 1:1000

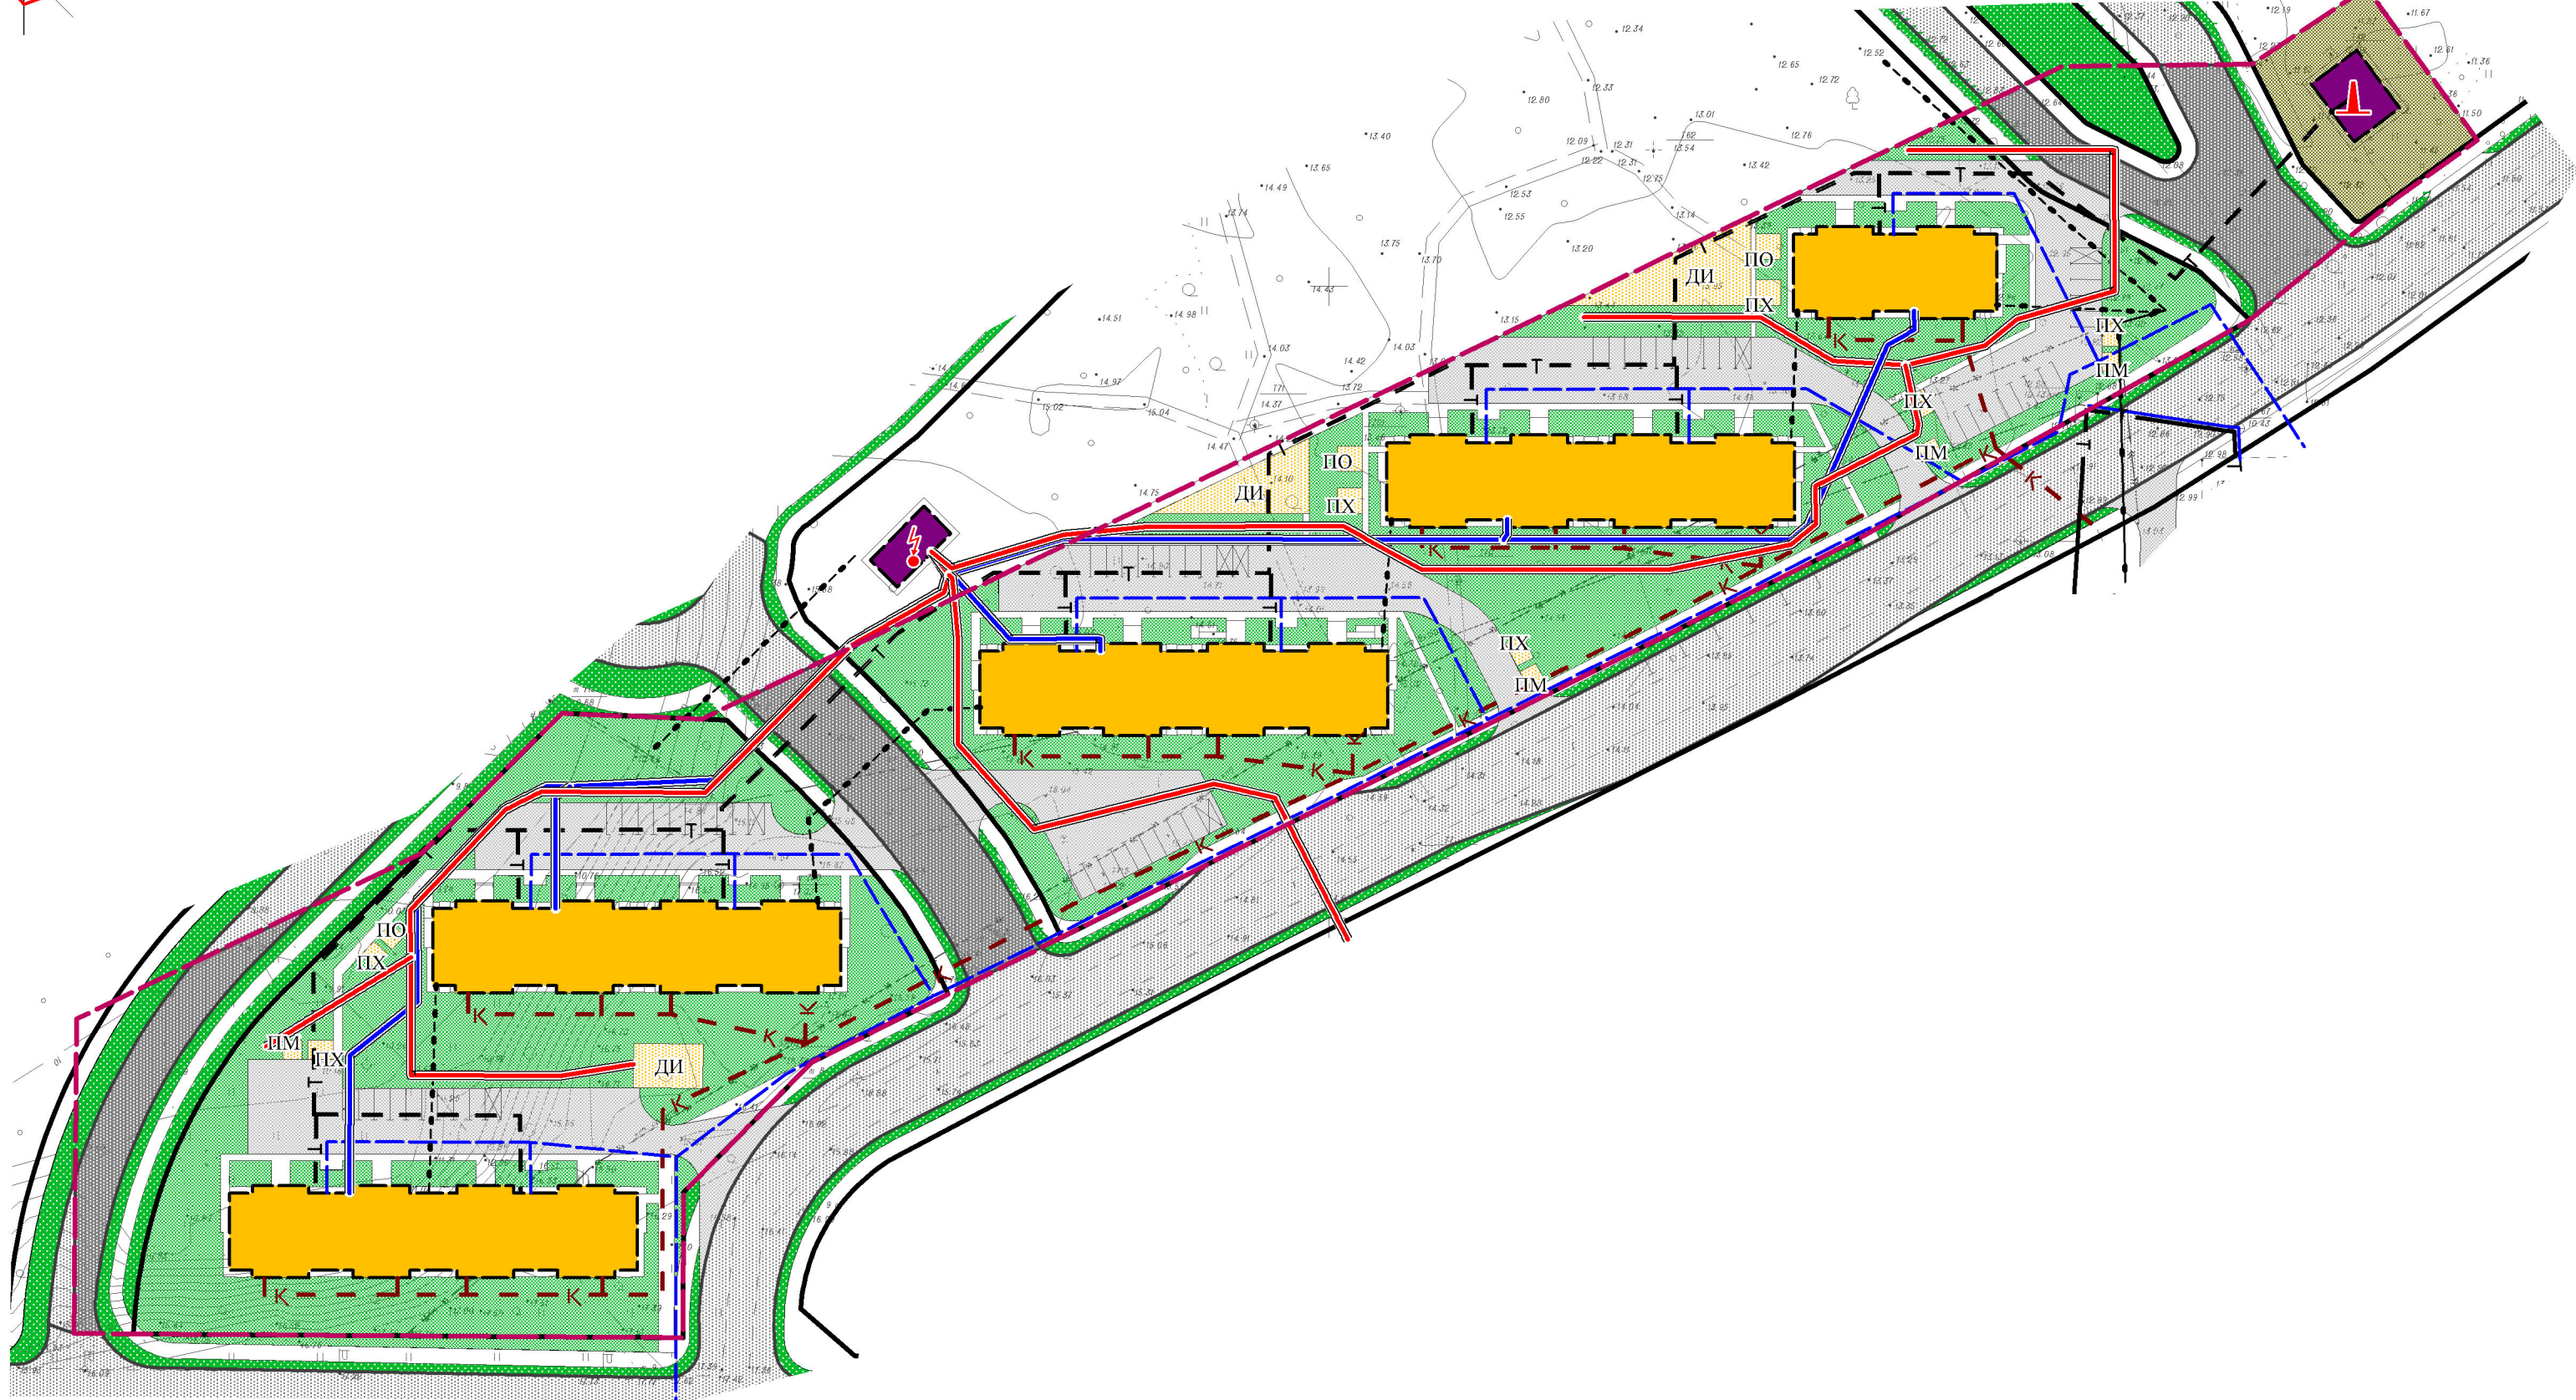

УСЛОВНЫЕ ОБОЗНАЧЕНИЯ

ГРАНИЦЫ

- Граница территории проектирования
- Проектируемые красные линии

БЛАГОУСТРОЙСТВО

- Озеленение примагистральной территории
- Озеленение внутриквартальной территории
- Ди Детские игровые площадки
- Пх Хозяйственные площадки
- По Площадки отдыха взрослого населения

ЗДАНИЯ, СООРУЖЕНИЯ

- Проектируемые жилые здания
- Проектируемые нежилые здания, сооружения

ОБЪЕКТЫ ТРАНСПОРТНОЙ ИНФРАСТРУКТУРЫ

- Улично-дорожная сеть в границах проекта планировки
- Улично-дорожная сеть за границами проекта планировки
- Проезды второстепенные, парковки
- Р-20 Парковки проектируемые/ кол-во машино-мест
- РМ-2 Проектируемые парковки для маломобильных групп населения/ кол-во машино-мест

ОБЪЕКТЫ ИНЖЕНЕРНОЙ ИНФРАСТРУКТУРЫ

- Кабельная линия электропередачи 0,4 кВ (проектируемый)
- Кабельная линия электропередачи 0,4 кВ (проектируемый)
- Трансформаторная подстанция (проектируемый)
- Водопровод
- Водопровод (проектируемый)
- Самотечная хозяйственно-бытовая канализация (проектируемый)
- Теплопровод
- Котельная (проектируемый)
- Теплопровод (проектируемый)
- Линейно-кабельное сооружение электросвязи
- Линейно-кабельное сооружение электросвязи (проектируемый)

ПП 21 -2019			
Изменения в документацию по планировке территории (проект планировки территории) «Жилого микрорайона «Северный-2» в городе Вилючинске Камчатского края			
Материалы по обоснованию	Стадия	Лист	Листов
	ПП	6	8
Схема размещения инженерных сетей и сооружений М 1:1000		ИП Мусийчук Н.С.	