


ПРОЕКТ МЕЖЕВАНИЯ ТЕРРИТОРИИ НА ЧАСТЬ ЭЛЕМЕНТА
ПЛАНИРОВОЧНОЙ СТРУКТУРЫ, ЗАСТРОЕННОГО МНОГOKBAPТИРНЫМИ
ЖИЛЫМИ ДОМАМИ KBAPТАЛ МИРА, 1 В ВИЛЮЧИНСКОМ ГОРОДСКОМ ОКРУГЕ

Современное состояние территории проектирования 1:1000

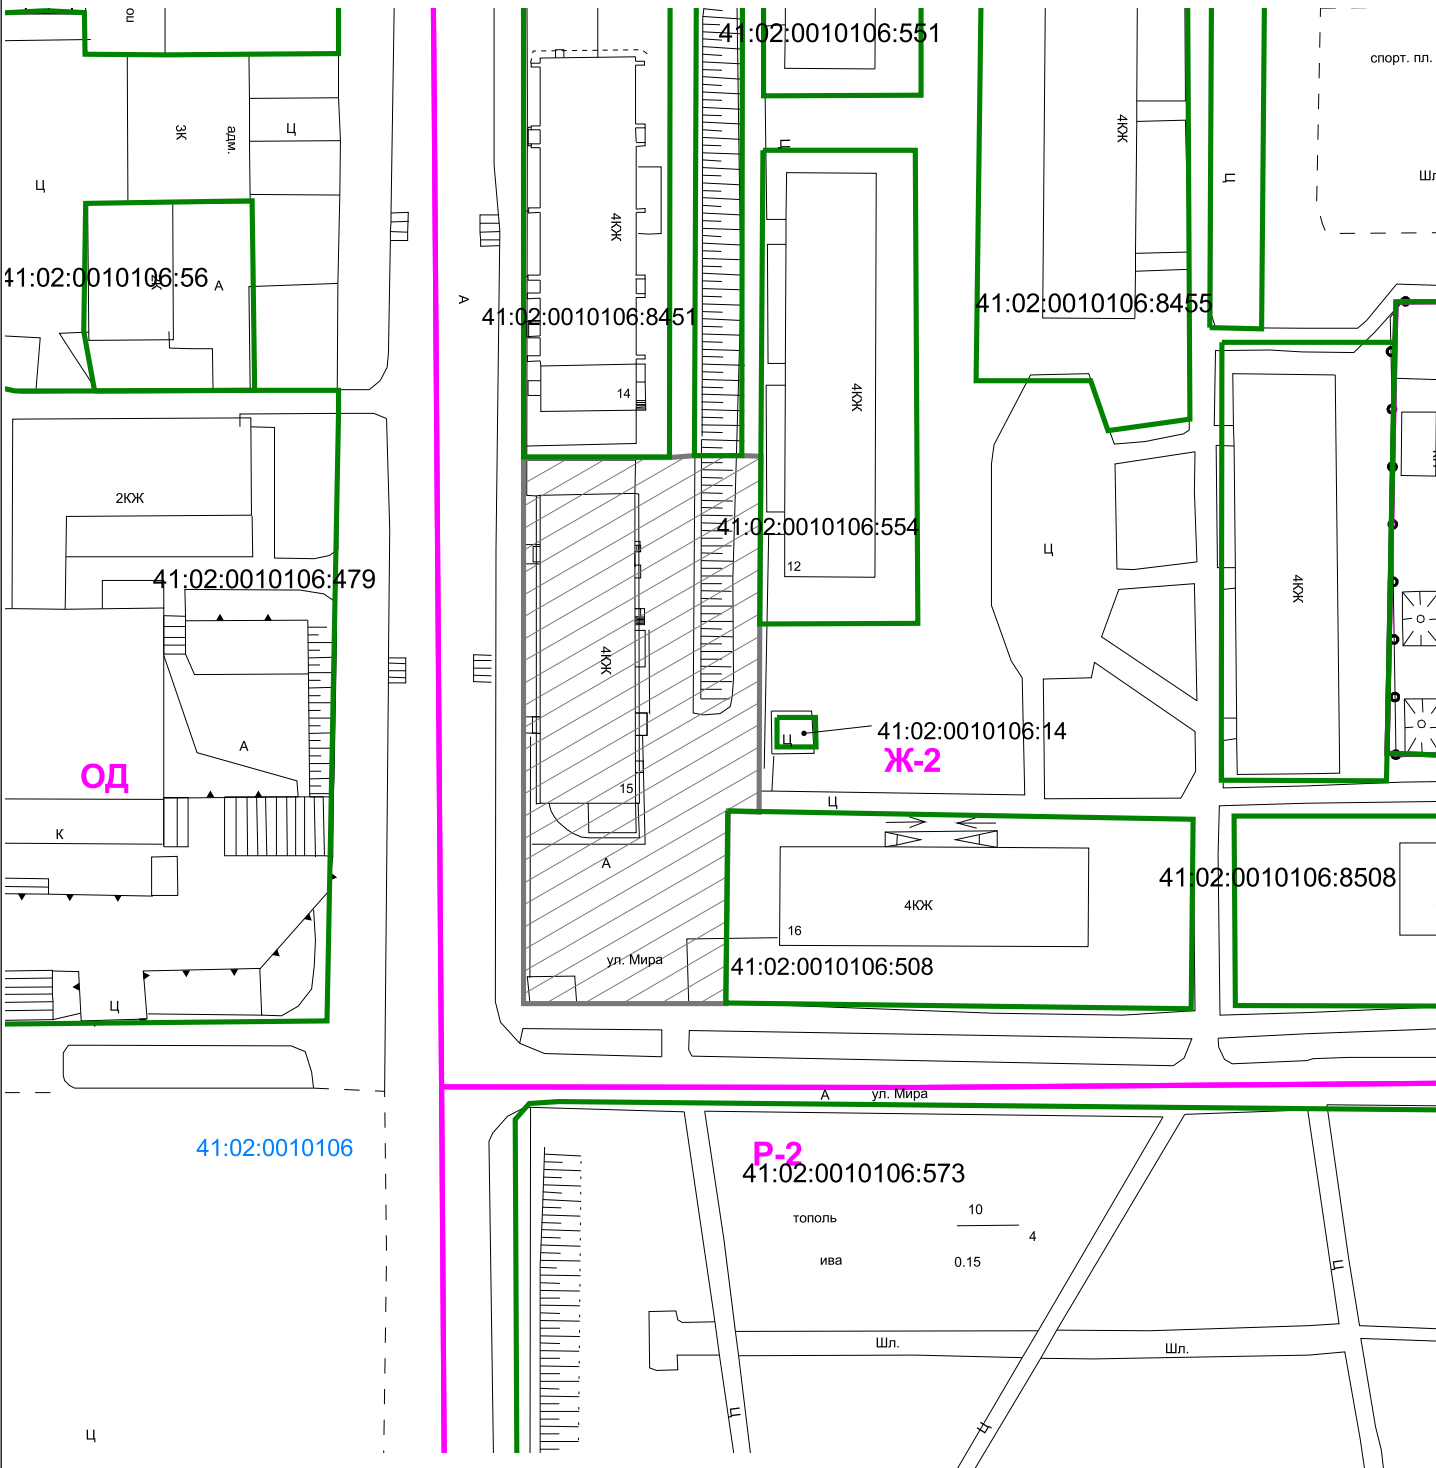

УСЛОВНЫЕ ОБОЗНАЧЕНИЯ

- граница земельного участка, стоящего на учете в ГКН
 - граница территориальной зоны
 - граница территориальной зоны
 - участок работ
- 41:02:0010106:508 кадастровый номер земельного участка, стоящего на учете в ГКН
- Ж-2 обозначение территориальной зоны
- 41:02:0010104 кадастровый номер кадастрового квартала

Проект межевания территории на часть элемента планировочной структуры, застроенного многоквартирными жилыми домами квартал Мира, 1 в Вилючинском городском округе			
Современное состояние территории проектирования М 1:1000 (материалы по обоснованию)	Стадия	Лист	Листов
	ПМ	1	1
Кадастровый инженер ИП Машуков А.Л.			