


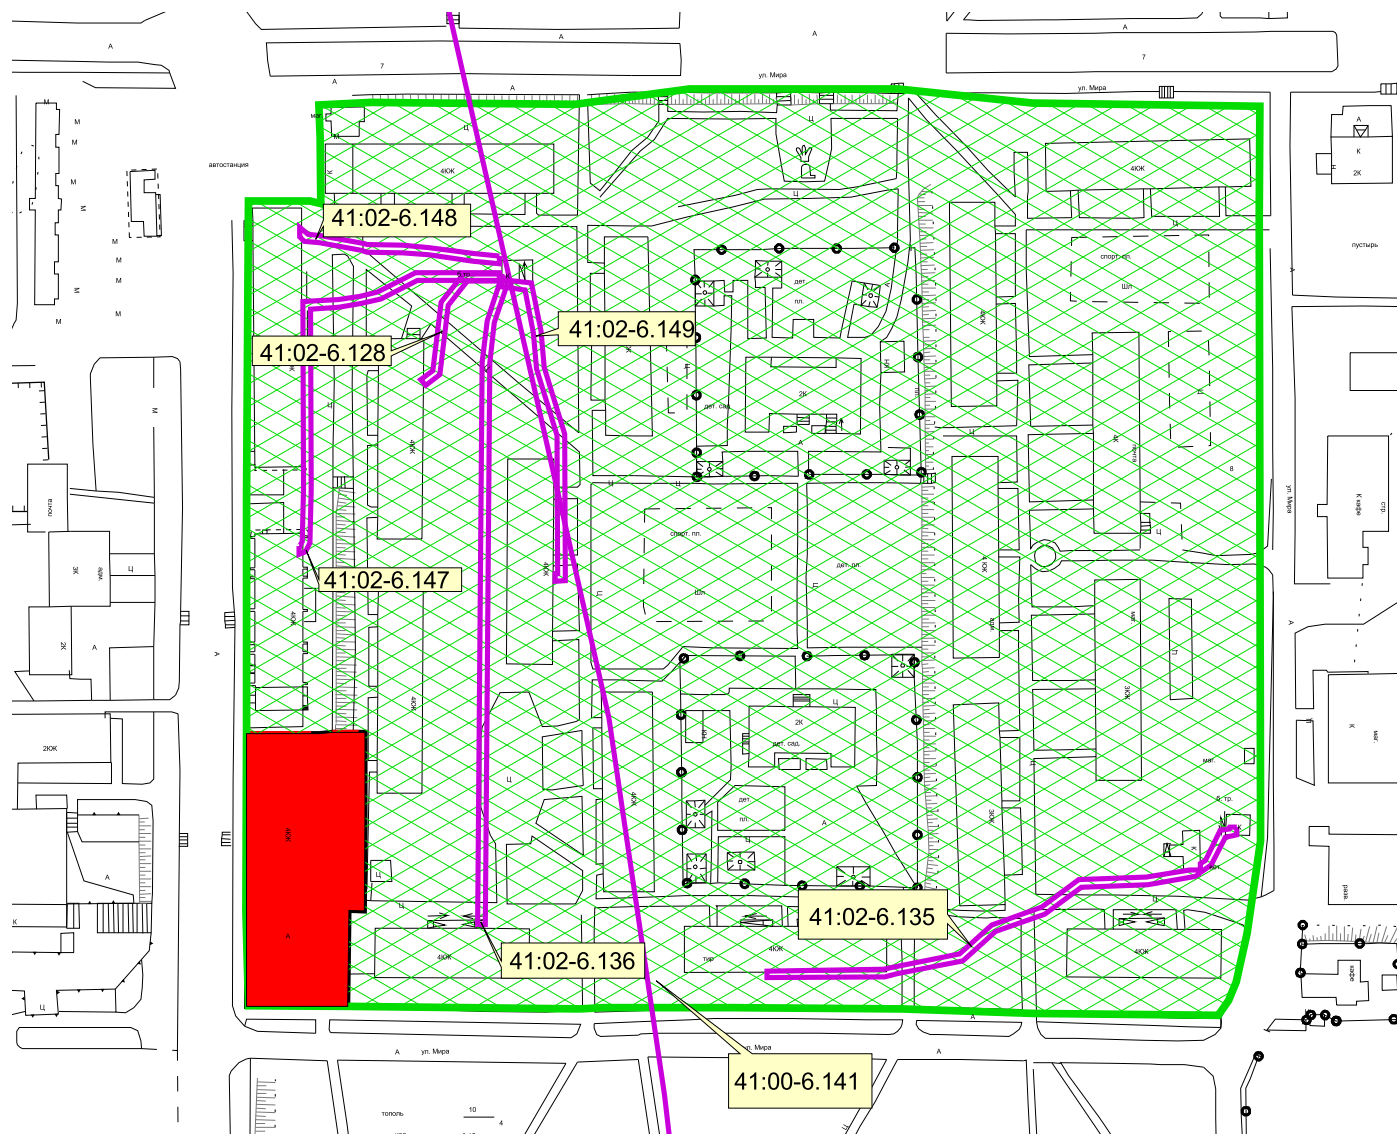


ПРОЕКТ МЕЖЕВАНИЯ ТЕРРИТОРИИ НА ЧАСТЬ ЭЛЕМЕНТА ПЛАНИРОВОЧНОЙ СТРУКТУРЫ, ЗАСТРОЕННОГО МНОГООКВАРТИРНЫМИ ЖИЛЫМИ ДОМАМИ КВАРТАЛ МИРА, 1 В ВИЛЮЧИНСКОМ ГОРОДСКОМ ОКРУГЕ

Схема взаимного расположения района разработки проекта межевания территории и элемента планировочной структуры, застроенного многоквартирными жилыми домами, квартала Мира, 1 в Вилючинском городском округе 1:2000



УСЛОВНЫЕ ОБОЗНАЧЕНИЯ

-  граница квартала Мира, 1
 -  участок работ
 -  границы территорий с особыми условиями использования и их номера в ЕГРН
- 41:02-6.147

Проект межевания территории на часть элемента планировочной структуры, застроенного многоквартирными жилыми домами квартал Мира, 1 в Вилючинском городском округе

Схема взаимного расположения М 1:2000 (материалы по обоснованию)	Стадия	Лист	Листов
	ПМ	1	1
Кадастровый инженер ИП Машуков А.Л.			