

ИЗМЕНЕНИЯ В ДОКУМЕНТАЦИЮ ПО ПЛАНИРОВКЕ ТЕРРИТОРИИ (ПРОЕКТ ПЛАНИРОВКИ ТЕРРИТОРИИ)
«ЖИЛОГО МИКРОРАЙОНА «СЕВЕРНЫЙ-2» В ГОРОДЕ ВИЛЮЧИНСКЕ КАМЧАТСКОГО КРАЯ

РАЗБИВОЧНЫЙ ЧЕРТЕЖ КРАСНЫХ ЛИНИЙ. М 1:1000

УСЛОВНЫЕ ОБОЗНАЧЕНИЯ

ГРАНИЦЫ


- Граница территории проектирования
- Красные линии проектируемые
- Поворотная точка красной линии
- Номер планировочного элемента
- Линия регулирования застройки

ЗДАНИЯ, СООРУЖЕНИЯ

- Здания, сооружения

ОБЪЕКТЫ ТРАНСПОРТНОЙ ИНФРАСТРУКТУРЫ

- Улично-дорожная сеть в границах проекта планировки
- Улично-дорожная сеть за границами проекта планировки
- Проезды второстепенные, парковки

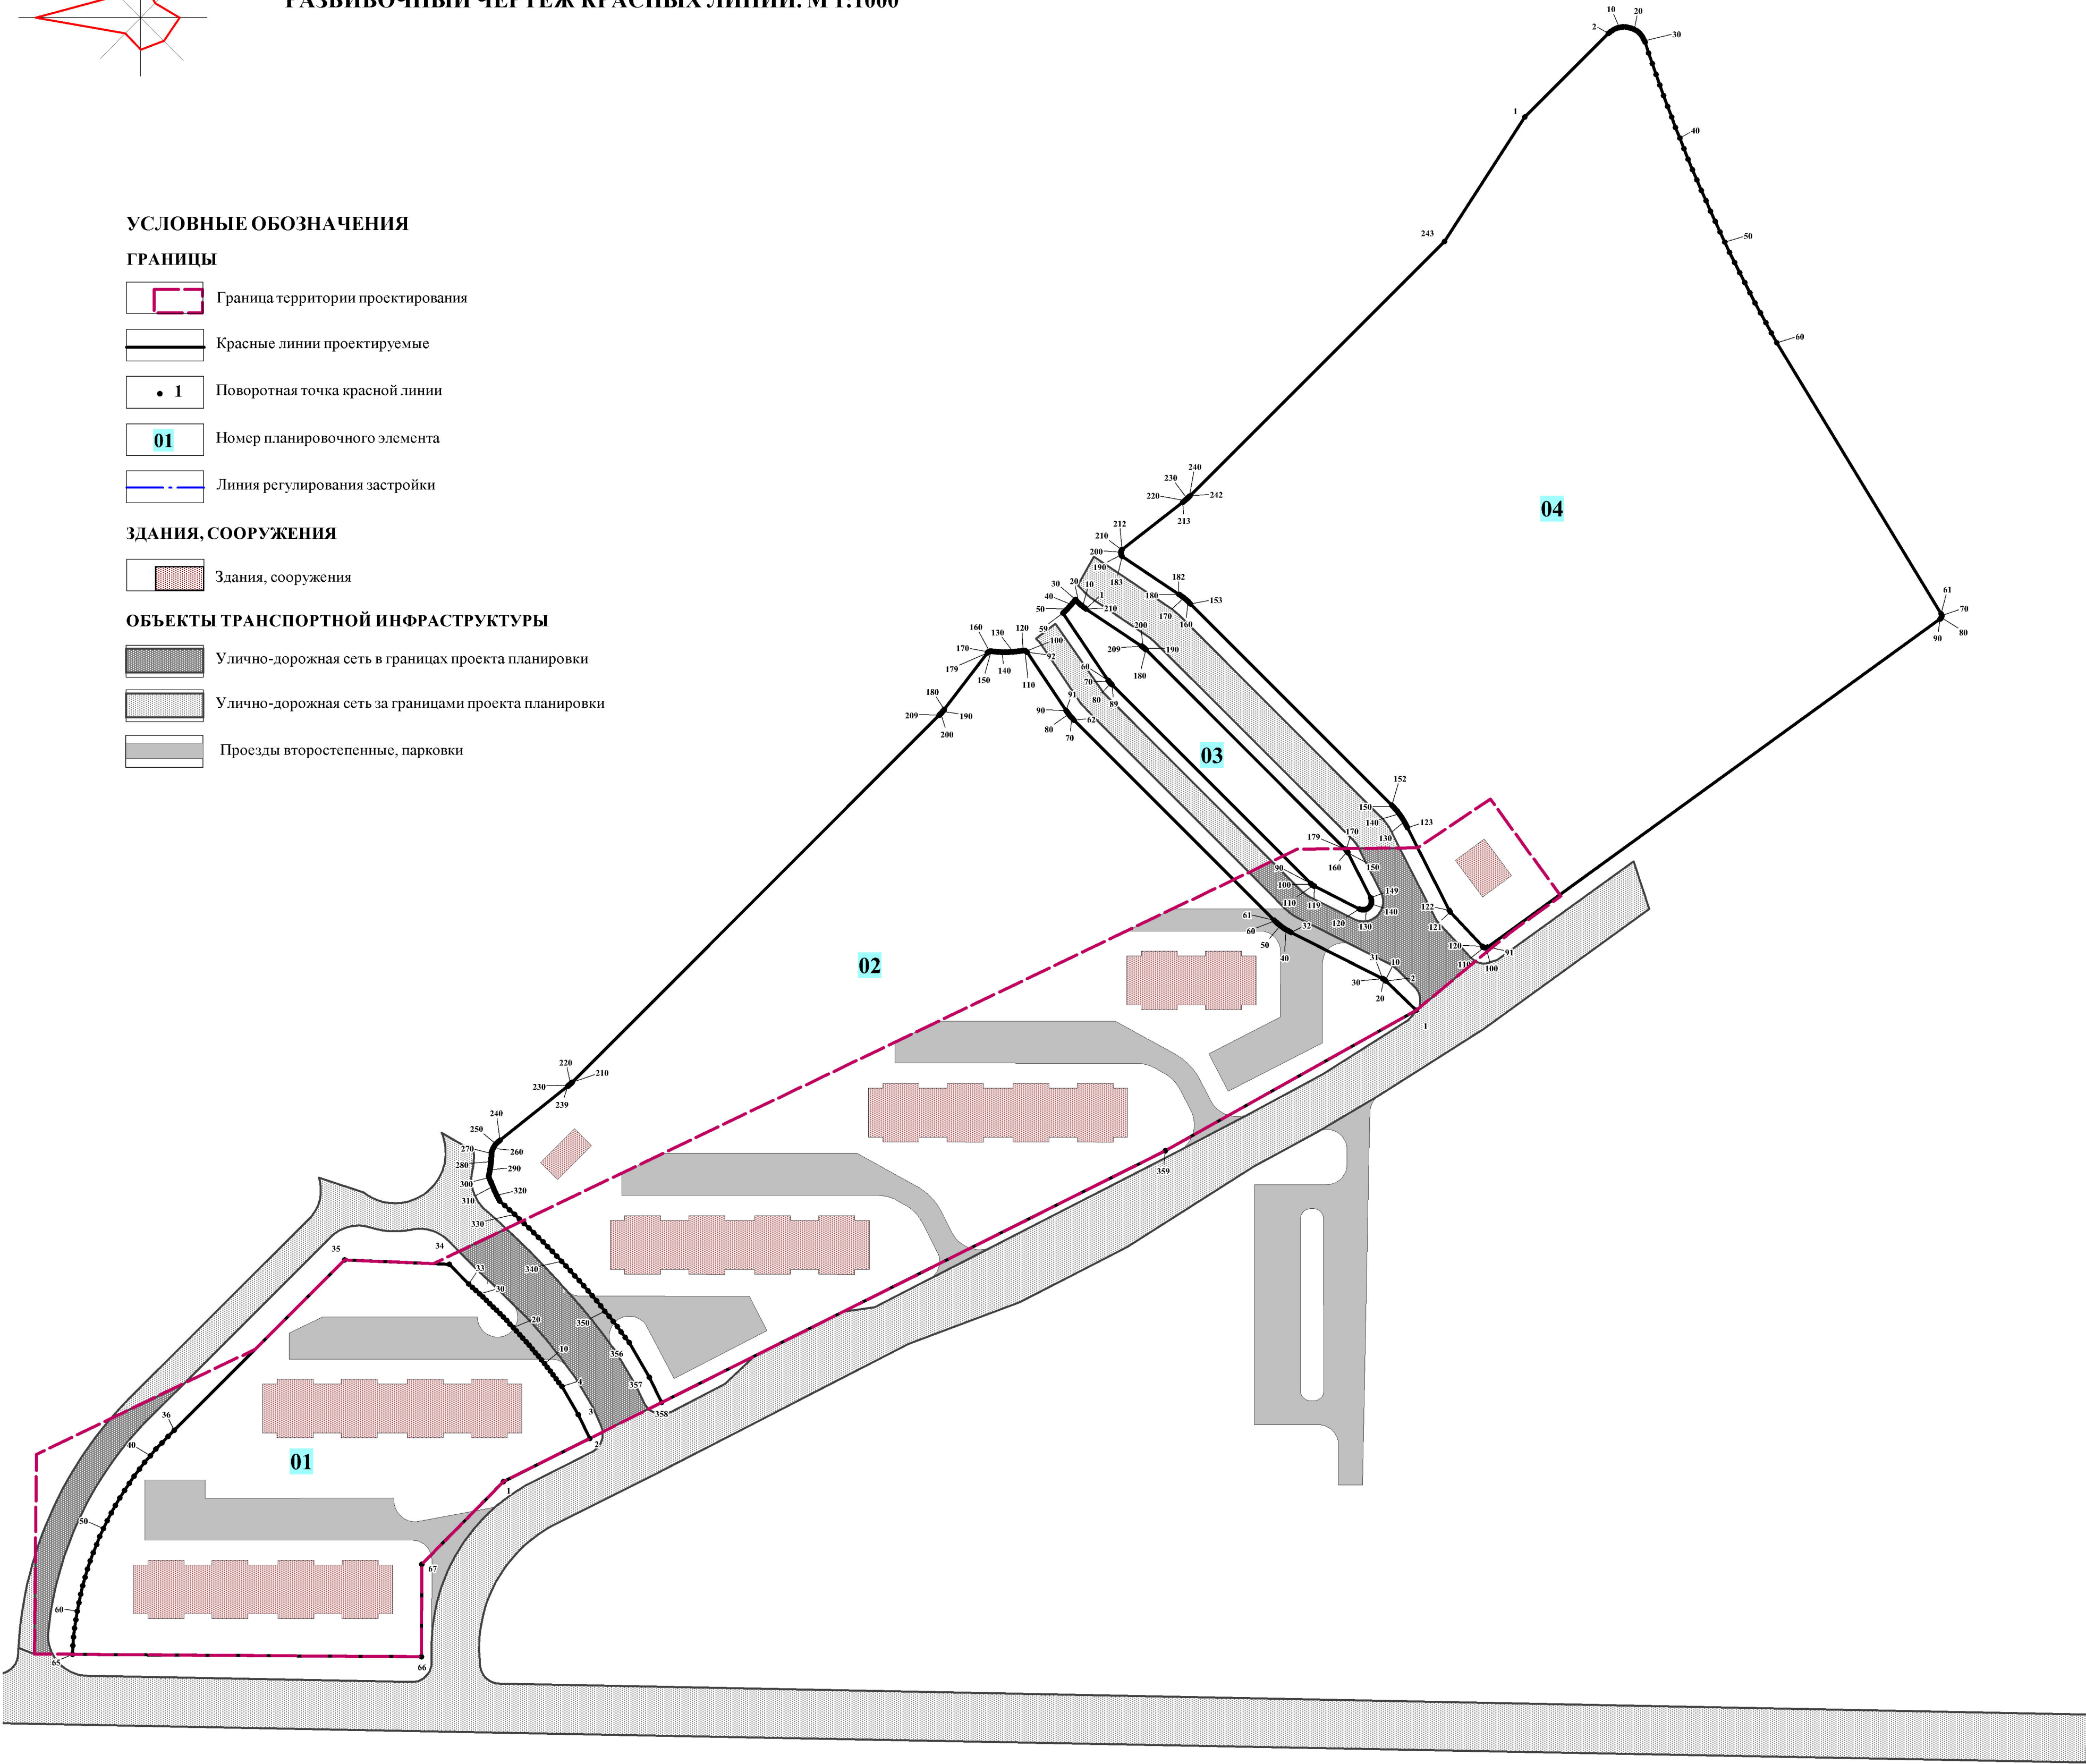

Примечание:
1. Территория проектирования полностью располагается в запретной зоне при военном складе.
2. Существующие (ранее установленные в соответствии с законодательством Российской Федерации) и отменяемые красные линии отсутствуют.
3. Перечень координат характерных точек красных линий приведен в приложении к чертежу красных линий.

ПП 21 -2019			
Изменения в документацию по планировке территории (проект планировки территории) «Жилого микрорайона «Северный-2» в городе Вилучинске Камчатского края			
Материалы по обоснованию	Стадия	Лист	Листов
	ПП	5	8
Разбивочный чертеж красных линий М 1:1000		ИП Мусийчук Н.С.	